


3.3.12. F12E ออกแบบระบบไฟฟ้าแสงสว่างภายนอกอาคาร: ความส่องสว่างบริเวณผิวจราจร (21 ลักซ์) บริเวณที่จอดรถ (50 ลักซ์) และบริเวณพื้นที่ทั่วไปภายนอกอาคาร ในเวลากลางคืน และตรวจสอบวงจรไฟฟ้าแสงสว่างภายนอกอาคาร ให้มีอุปกรณ์ป้องกันการใช้กระแสเกิน และป้องกันกระแสไฟฟ้ารั่วสว่างภายนอกอาคาร ให้มีอุปกรณ์ป้องกันการใช้กระแสเกิน และป้องกันกระแสไฟฟ้ารั่ว

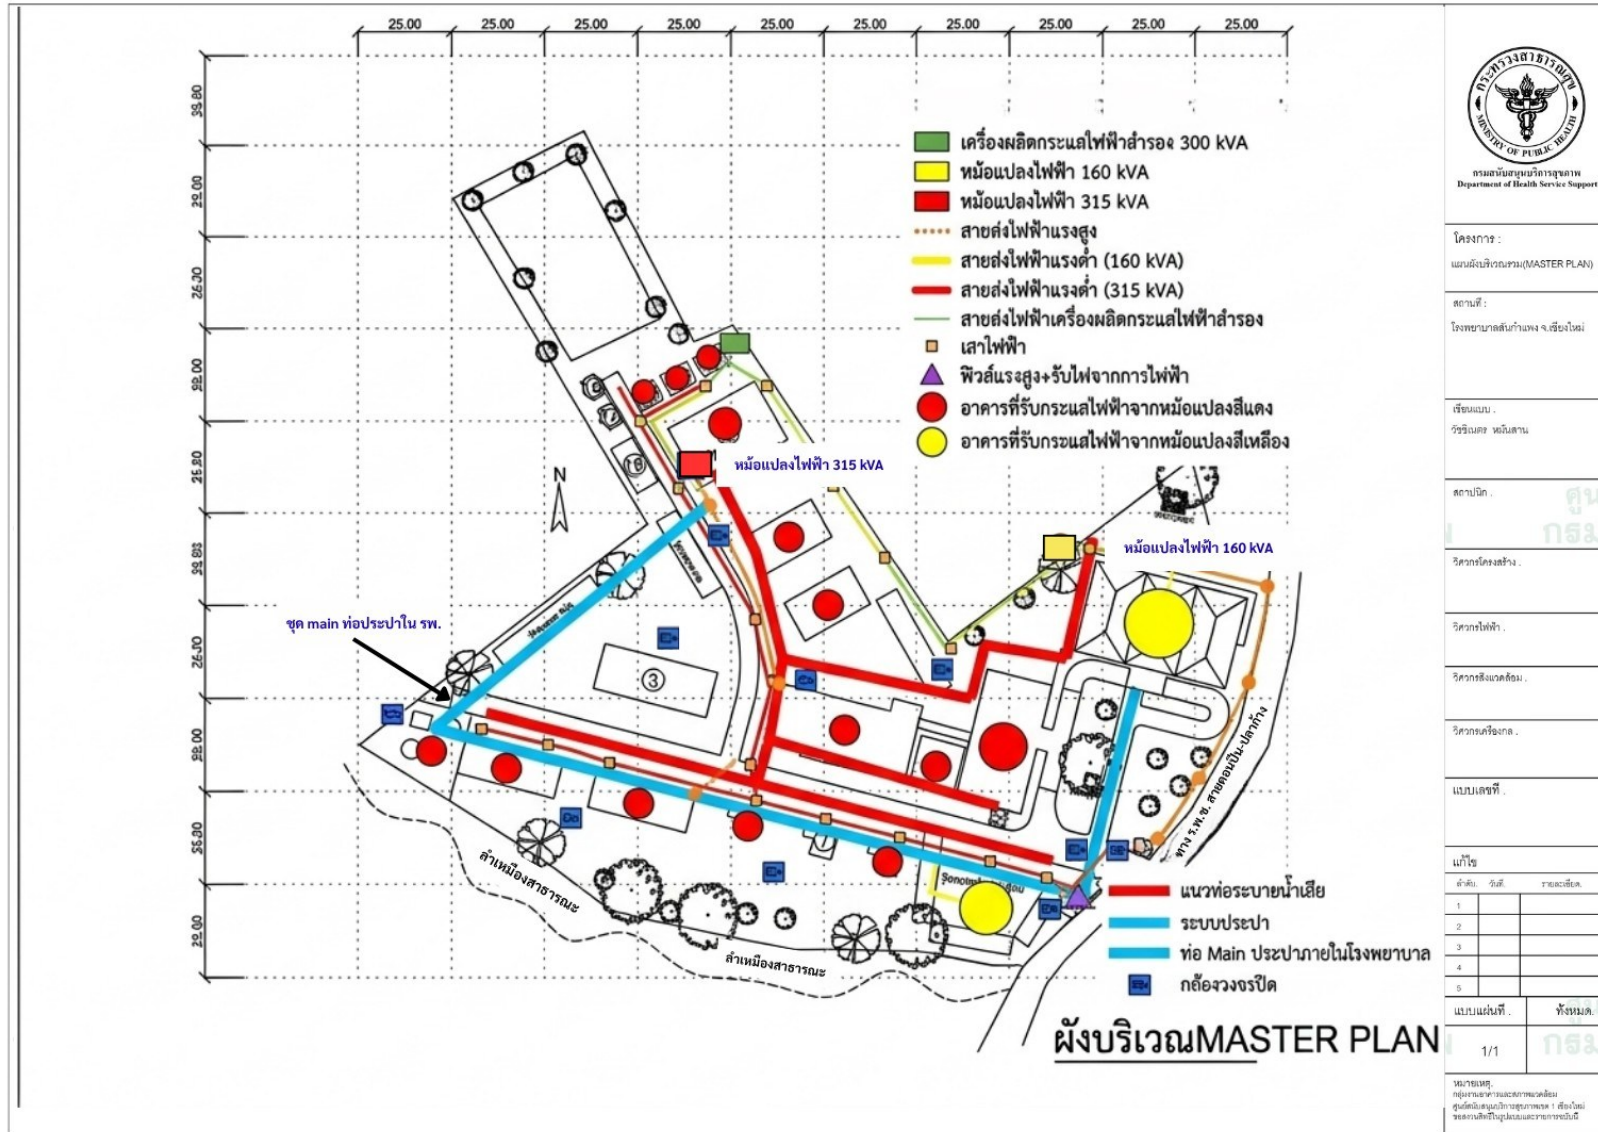



10 พ.ค. 2025 02:48:46
ตำบล แะซ้าง
อำเภอสินกาแพง
เชียงใหม่
หมายเลขดัชนี: 6680