


7.1.4. สถานพยาบาลมีระบบเรียกพยาบาลที่สามารถใช้งานได้เมื่อกระแสไฟฟ้าหลักขัดข้อง

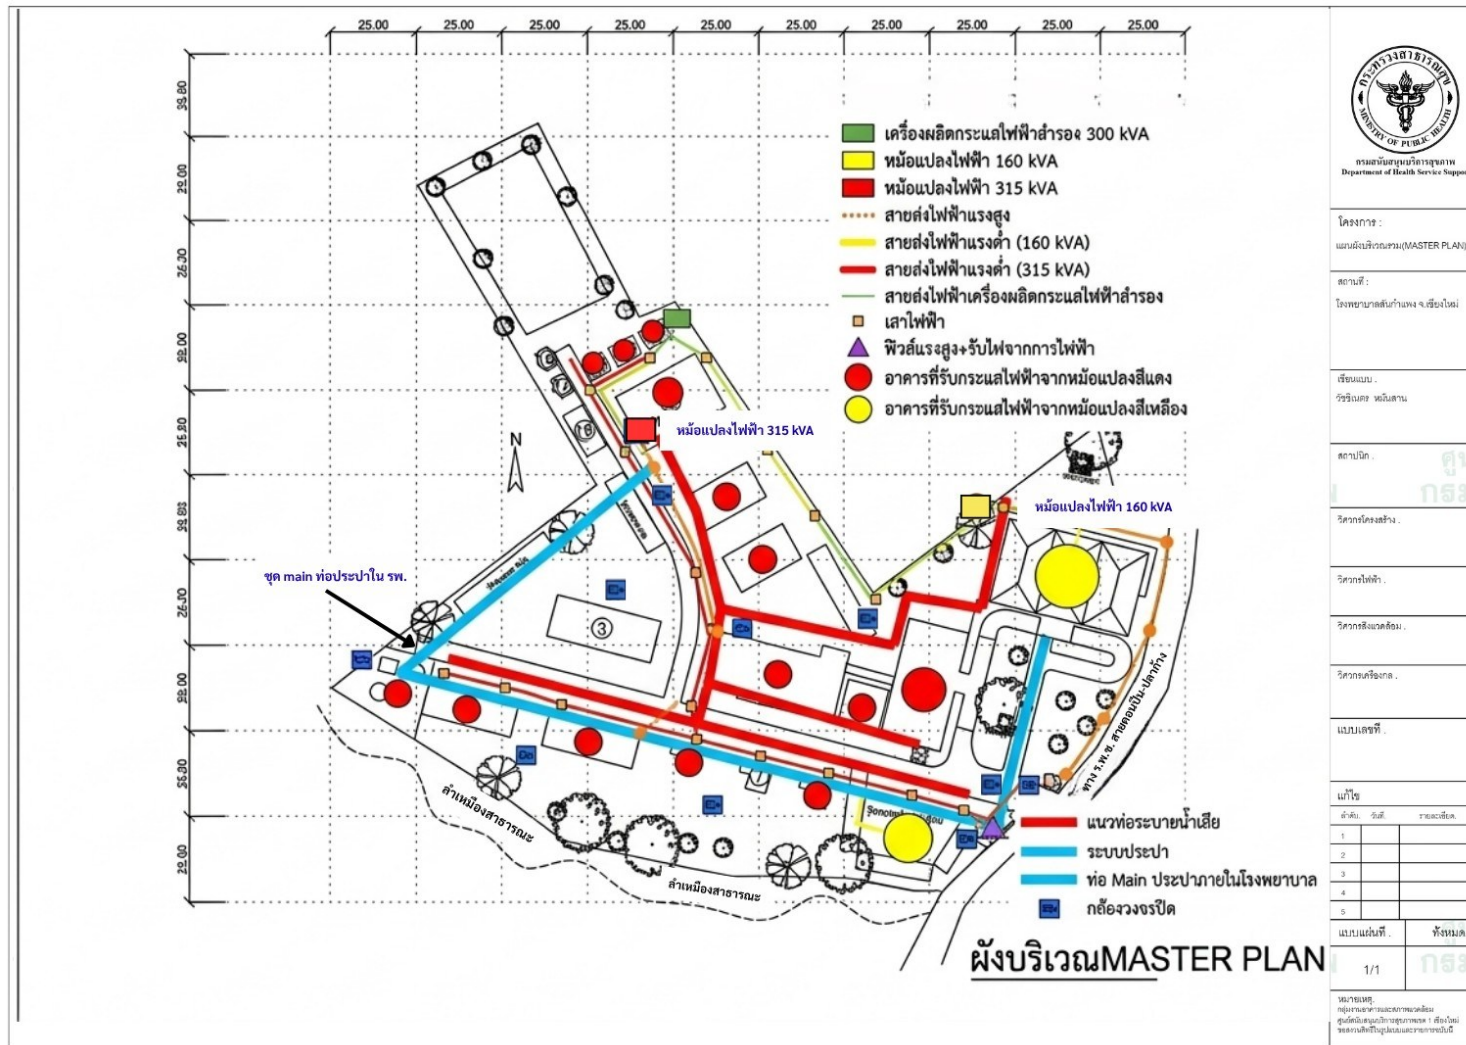

โครงการ :
แผนผังบริเวณ(MASTER PLAN)

สถานที่ :

ชื่อแบบ :

สถาปนิก :

วิศวกรโครงสร้าง :

วิศวกรไฟฟ้า :

วิศวกรสิ่งแวดล้อม :

วิศวกรเครื่องกล :

แบบครั้งที่ :

แก้ไข
ลำดับ วันที่ รายละเอียด

1		
2		
3		
4		
5		

แบบแผ่นที่ :
ทั้งหมด

1/1


